FLOOR PLAN LEVEL 0

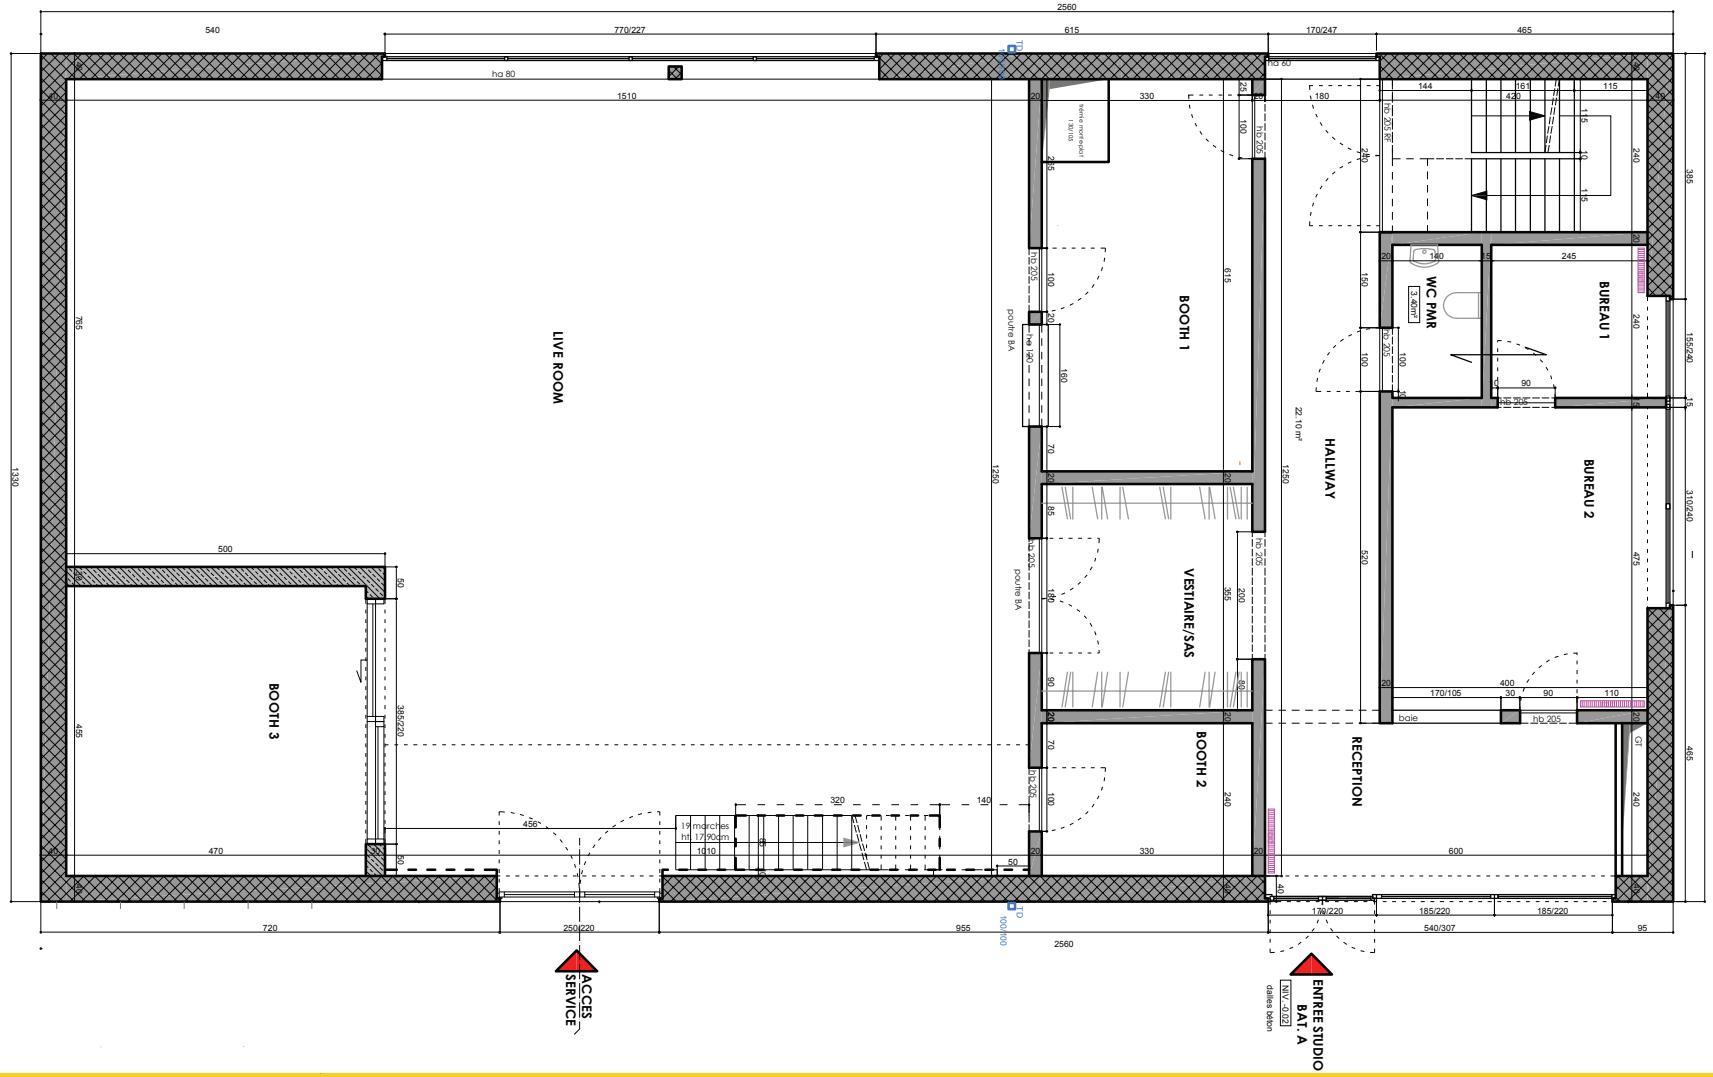

DAFT Reocrding Studios // M stijn@wearedaft.be // T +32 485 106 979 // 19 B, Route de Waimes, 4960 Malmedy